


## GRUNDPLAN – 1 værelses lejlighed (brutto ca. 40 m2)

Planen er ikke målfast, da målene kan variere lidt fra lejlighed til lejlighed, ligesom lejlighederne kan ligge spejlvendt i forhold til det viste eksempel. Nogle lejligheder har lidt mindre toilet/skab/soveværelse pga bygningsinstallationer.

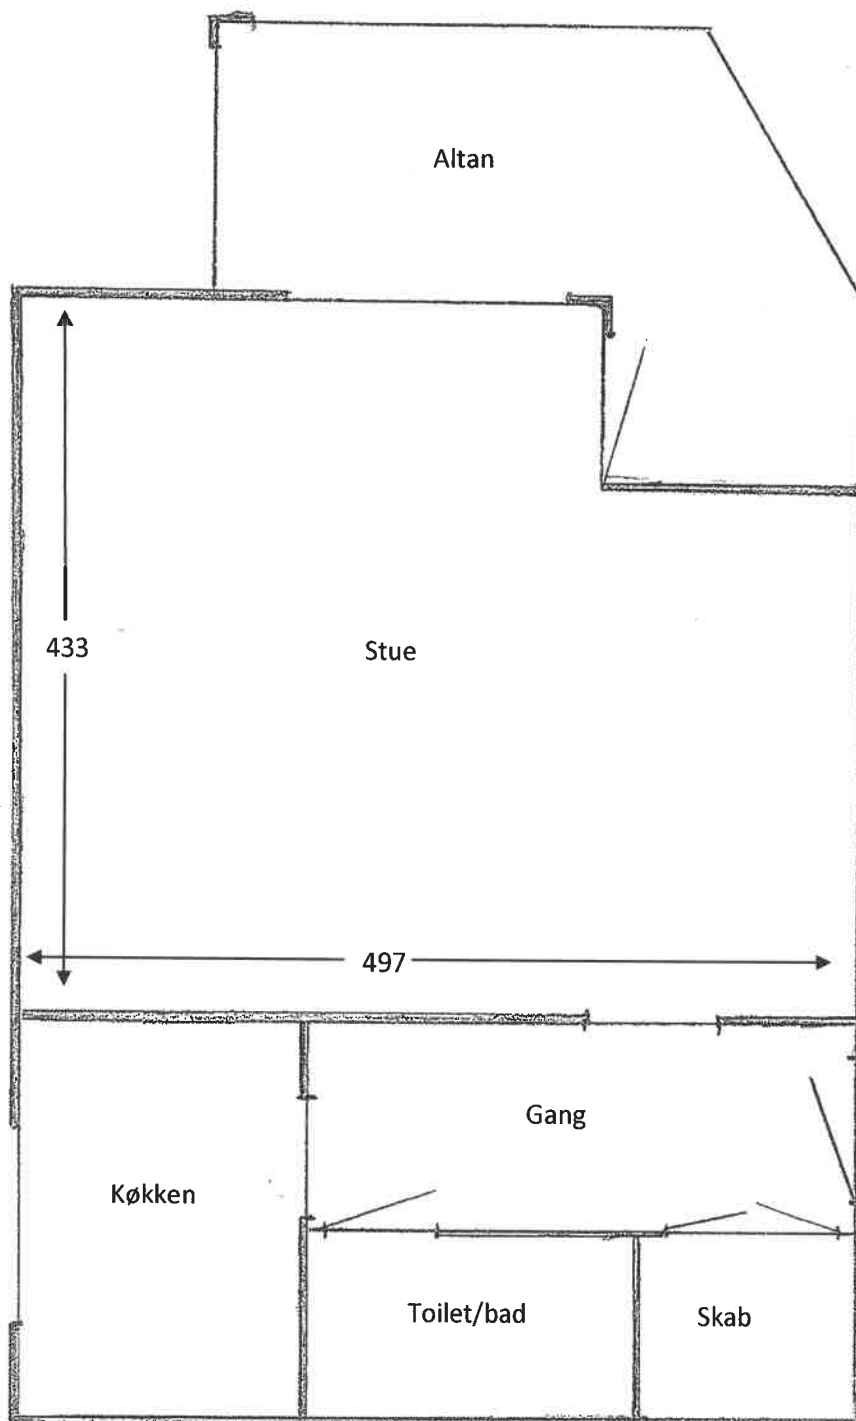

**GRUNDPLAN – 2 værelses lejlighed (brutto ca. 60 m<sup>2</sup>)**

Planen er ikke målfast, da målene kan variere lidt fra lejlighed til lejlighed, ligesom lejlighederne kan ligge spejlvendt i forhold til det viste eksempel. Nogle lejligheder har lidt mindre toilet/skab/soveværelse pga bygningsinstallationer.

